


Гимараттар, құрылыстар, құрылысжайлар туралы жалпы мәліметтер /
Общие сведения о зданиях, строениях, сооружениях
Жеке үй / Частный дом
ЖЕР УЧАСКЕСІНІҢ ЖОСПАРЫ / ПЛАН ЗЕМЕЛЬНОГО УЧАСТКА

Масштабы / Масштаб

1:500

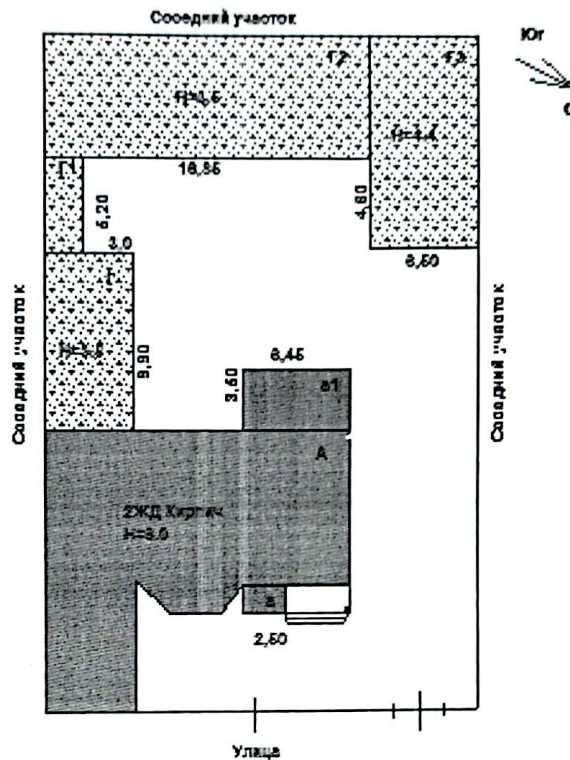

Өз бетінше салған құрылыстар:
Самовольно возведенные строения:

суық жапсырма/холодная пристройка (а),
суық жапсырма/холодная пристройка (а1),
монша/баня (Г), мастерская/мастерская (Г1),
жазғы асхана/летняя кухня (Г2),
көлікжай/гараж (Г3)

ЖЕР УЧАСКЕСІНІҢ ЭКСПЛИКАЦИЯСЫ / ЭКСПЛИКАЦИЯ ЗЕМЕЛЬНОГО УЧАСТКА

Барлығы / Всего		Соның ішінде / В том числе (м2)					
құжат бойынша / по документам	нақты / фактическая	салынған / застроенная	аула жабыны / дворовое покрытие			әсемдік бағы / декоративный сад	бақша / огород
			тротуарлар / тротуары	жигі / отмостки	топырағы / грунт		
1000 м2							

Осы құжат «Электрондық құжат және электрондық цифрлық қолтаңба туралы» 7-бабының 1 тармақшасына сәйкес қағаз жеткізгіштегі құжатпен бірдей.
Данный документ согласно пункту 1 статьи 7 Закона «Об электронном документе и электронной цифровой подписи» равнозначен документу на бумажном носителе.



*штрих-код содержит данные, полученные из информационной системы единого государственного кадастра недвижимости и подписанные электронно-цифровой подписью соответствующего НАО «Государственная корпорация «Правительство для граждан»


ҚҰРЫЛЫС ЖОСПАРЫ / ПЛАН СТРОЕНИЯ

Литерлер/Литеры: А

1 қабат/этаж

Масштабы/Масштаб

1:200

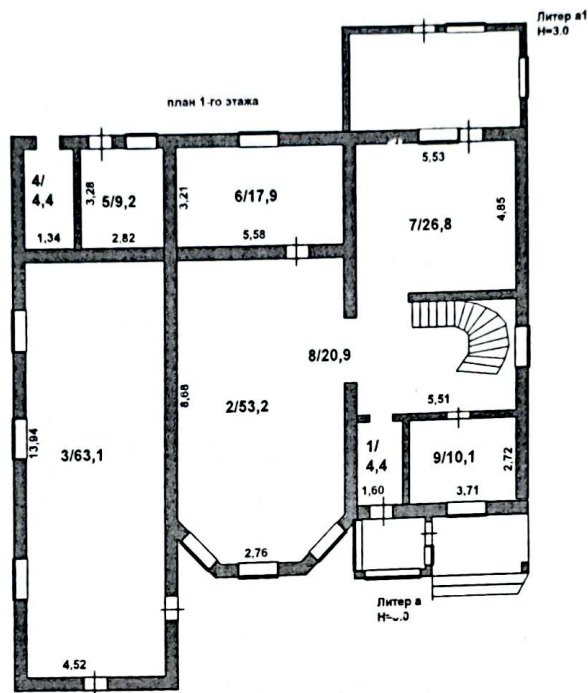

ҮЙ-ЖАЙДЫҢ ЭКСПЛИКАЦИЯСЫ / ЭКСПЛИКАЦИЯ ПОМЕЩЕНИЙ

№ п/п / № п/п	Атауы / Наименование	Жалпы аланы / Общая площадь	Соның ішінде / В том числе		№ п/п / № п/п	Атауы / Наименование	Жалпы аланы / Общая площадь	Соның ішінде / В том числе	
			тұрғын / жилая	тұрғын емес / нежилая				тұрғын / жилая	тұрғын емес / нежилая
1	дәліз/ коридор	4.4	-	4.4	6	тұрғын бөлме/ жилая комната	17.9	17.9	-
2	холл/ холл	53.2	53.2	-	7	ас бөлме/ кухня	26.8	-	26.8
3	тұрғын бөлме/ жилая комната	63.1	63.1	-	8	холл (тұрғын емес)/ холл (нежилой)	20.9	-	20.9
4	бөлме/ помещение	4.4	-	4.4	9	санитарлық торап/ санузел	10.1	-	10.1
5	оттық/ топочная	9.2	-	9.2			-	-	-

Осы құжат «Электрондық құжат және электрондық цифрлық қолтаңба туралы» 7-бабының 1 тармақшасына сәйкес қағаз жеткізгіштегі құжатпен бірдей.
Данный документ согласно пункту 1 статьи 7 Закона «Об электронном документе и электронной цифровой подписи» равнозначен документу на бумажном носителе.



Мемлекеттік корпорациясы, коммерциялық емес акционерлік қоғамының тіркелу орны: Ақмола облысы, Ақмола қаласының қаласының тірәсу және жер кадастры бөлімі
*штрих-код содержит данные, полученные из ИС ЕГРН и подписанные электронно-цифровой подписью услугодателя: Отдел по регистрации и земельному кадастру города
Қосшы филиала некоммерческого акционерного общества «Государственная корпорация «Правительство для граждан» по Ақмолинской области

2024-0126/6999

Стр. 6 из 12


ҚҰРЫЛЫС ЖОСПАРЫ / ПЛАН СТРОЕНИЯ

Литерлер/Литеры: А

2 қабат/этаж

Масштабы/Масштаб

1:200

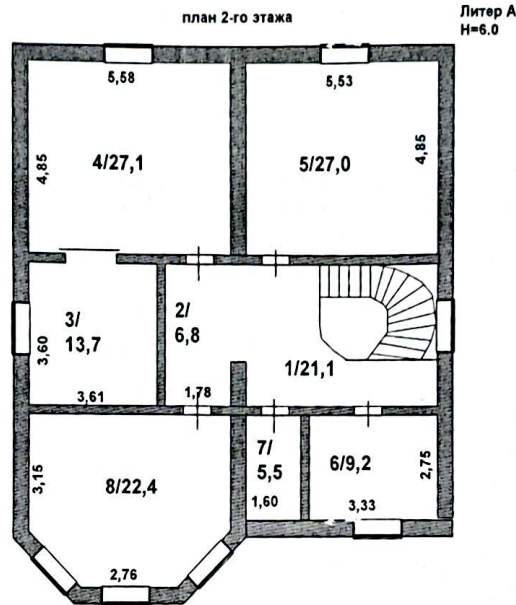

ҮЙ-ЖАЙДЫҢ ЭКСПЛИКАЦИЯСЫ / ЭКСПЛИКАЦИЯ ПОМЕЩЕНИЙ

№ р/с / № п/п	Атауы / Наименование	Жалпы аланы / Общая площадь	Соның ішінде / В том числе		№ р/с / № п/п	Атауы / Наименование	Жалпы аланы / Общая площадь	Соның ішінде / В том числе	
			тұрғын / жилая	тұрғын емес / нежилая				тұрғын / жилая	тұрғын емес / нежилая
1	холл (тұрғын емес) / холл (нежилой)	21.1	-	21.1	5	тұрғын бөлме/ жилая комната	27	27	-
2	дәліз/ коридор	6.8	-	6.8	6	санитарлық торап/ санузел	9.2	-	9.2
3	тұрғын бөлме/ жилая комната	13.7	13.7	-	7	тұрғын бөлме/ жилая комната	5.5	5.5	-
4	тұрғын бөлме/ жилая комната	27.1	27.1	-	8	тұрғын бөлме/ жилая комната	22.4	22.4	-

Осы құжат «Электрондық құжат және электрондық цифрлық қолтаңба туралы» 7-бабының 1 тармақшасына сәйкес қағаз жеткізгіштегі құжатпен бірдей.
Данный документ согласно пункту 1 статьи 7 Закона «Об электронном документе и электронной цифровой подписи» равнозначен документу на бумажном носителе.



*Электрондық құжаттың қағаздық нұсқасын тексеру үшін «Ақмола облысы» облыстық филиалының қосшы қаласының тіркеу және жер кадастры бөліміне
*штрих-код содержит данные, полученные из ИС ЕГРН и подписанные электронно-цифровой подписью услугодателя: Отдел по регистрации и земельному кадастру города
Косшы филиала некоммерческого акционерного общества «Государственная корпорация «Правительство для граждан» по Акмолинской области

2024-0126/6999

Стр. 8 из 12

Сканировано с CamScanner

*Итрук-код АЖ-дан алынган жана кызмат берүшүн электрондук-цифрлык колгабырмасы менен кол койлган деректерди камтыйт; «Адамзаттар арпалыг уюму» Мамлекеттик корпорациясы» коммерциялык эмес акционердик коомунун Арсала болбас бөлүмүнө филиалын Кошым катары жана жер кадастры бойынча

*Итрук-коддун мааниге, получаемые на ИС ЕКН и подписанные электронной подписью услугодателя. Отдел по регистрации и земельному кадастру Кошмы филиала некоммерческого акционерного общества «Государственная корпорация "Правительство для граждан"» публичной формы.